


Littau, Schönegg, Mehrfamilienhäuser
 Schönegg (Langhaus)
 Grundriss Untergeschoss

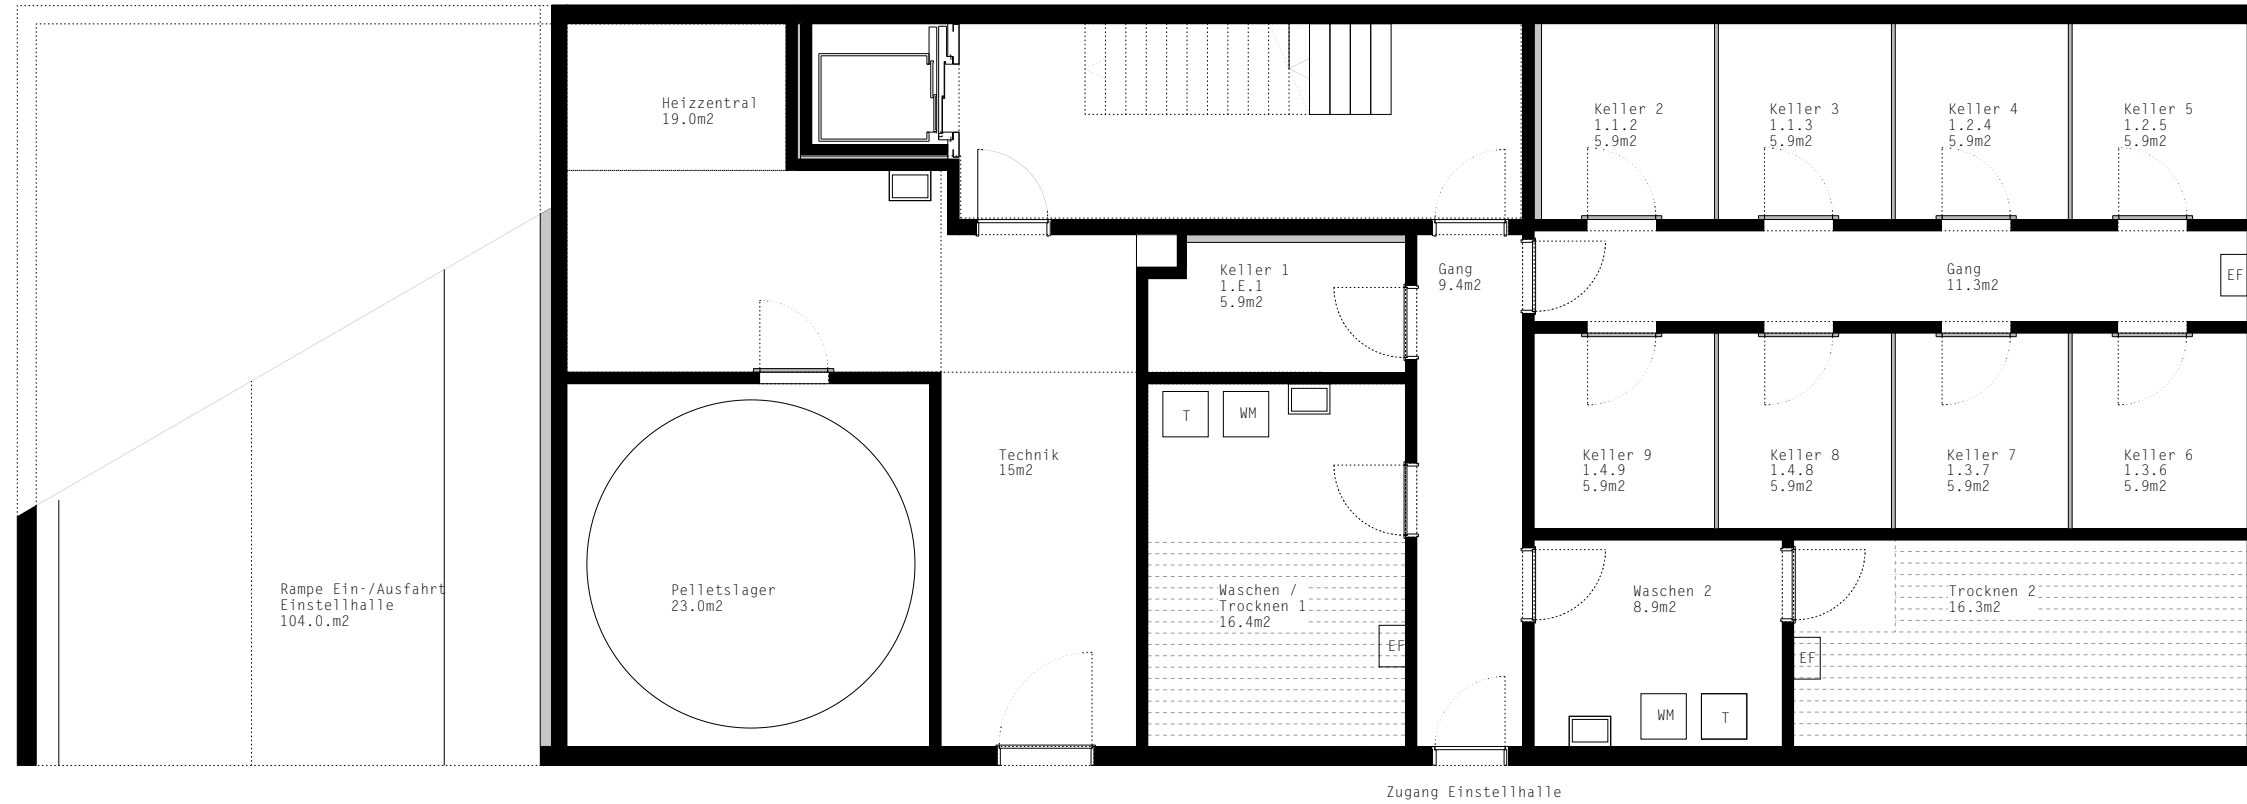

Legende

- WM: Waschmaschine
- T: Tumbler
- EF: Entfechter



1:100
 Januar 2006