


Littau, Schönegg, Mehrfamilienhäuser
 Schönegg 1 (Langhaus)
 Grundriss Erdgeschoss

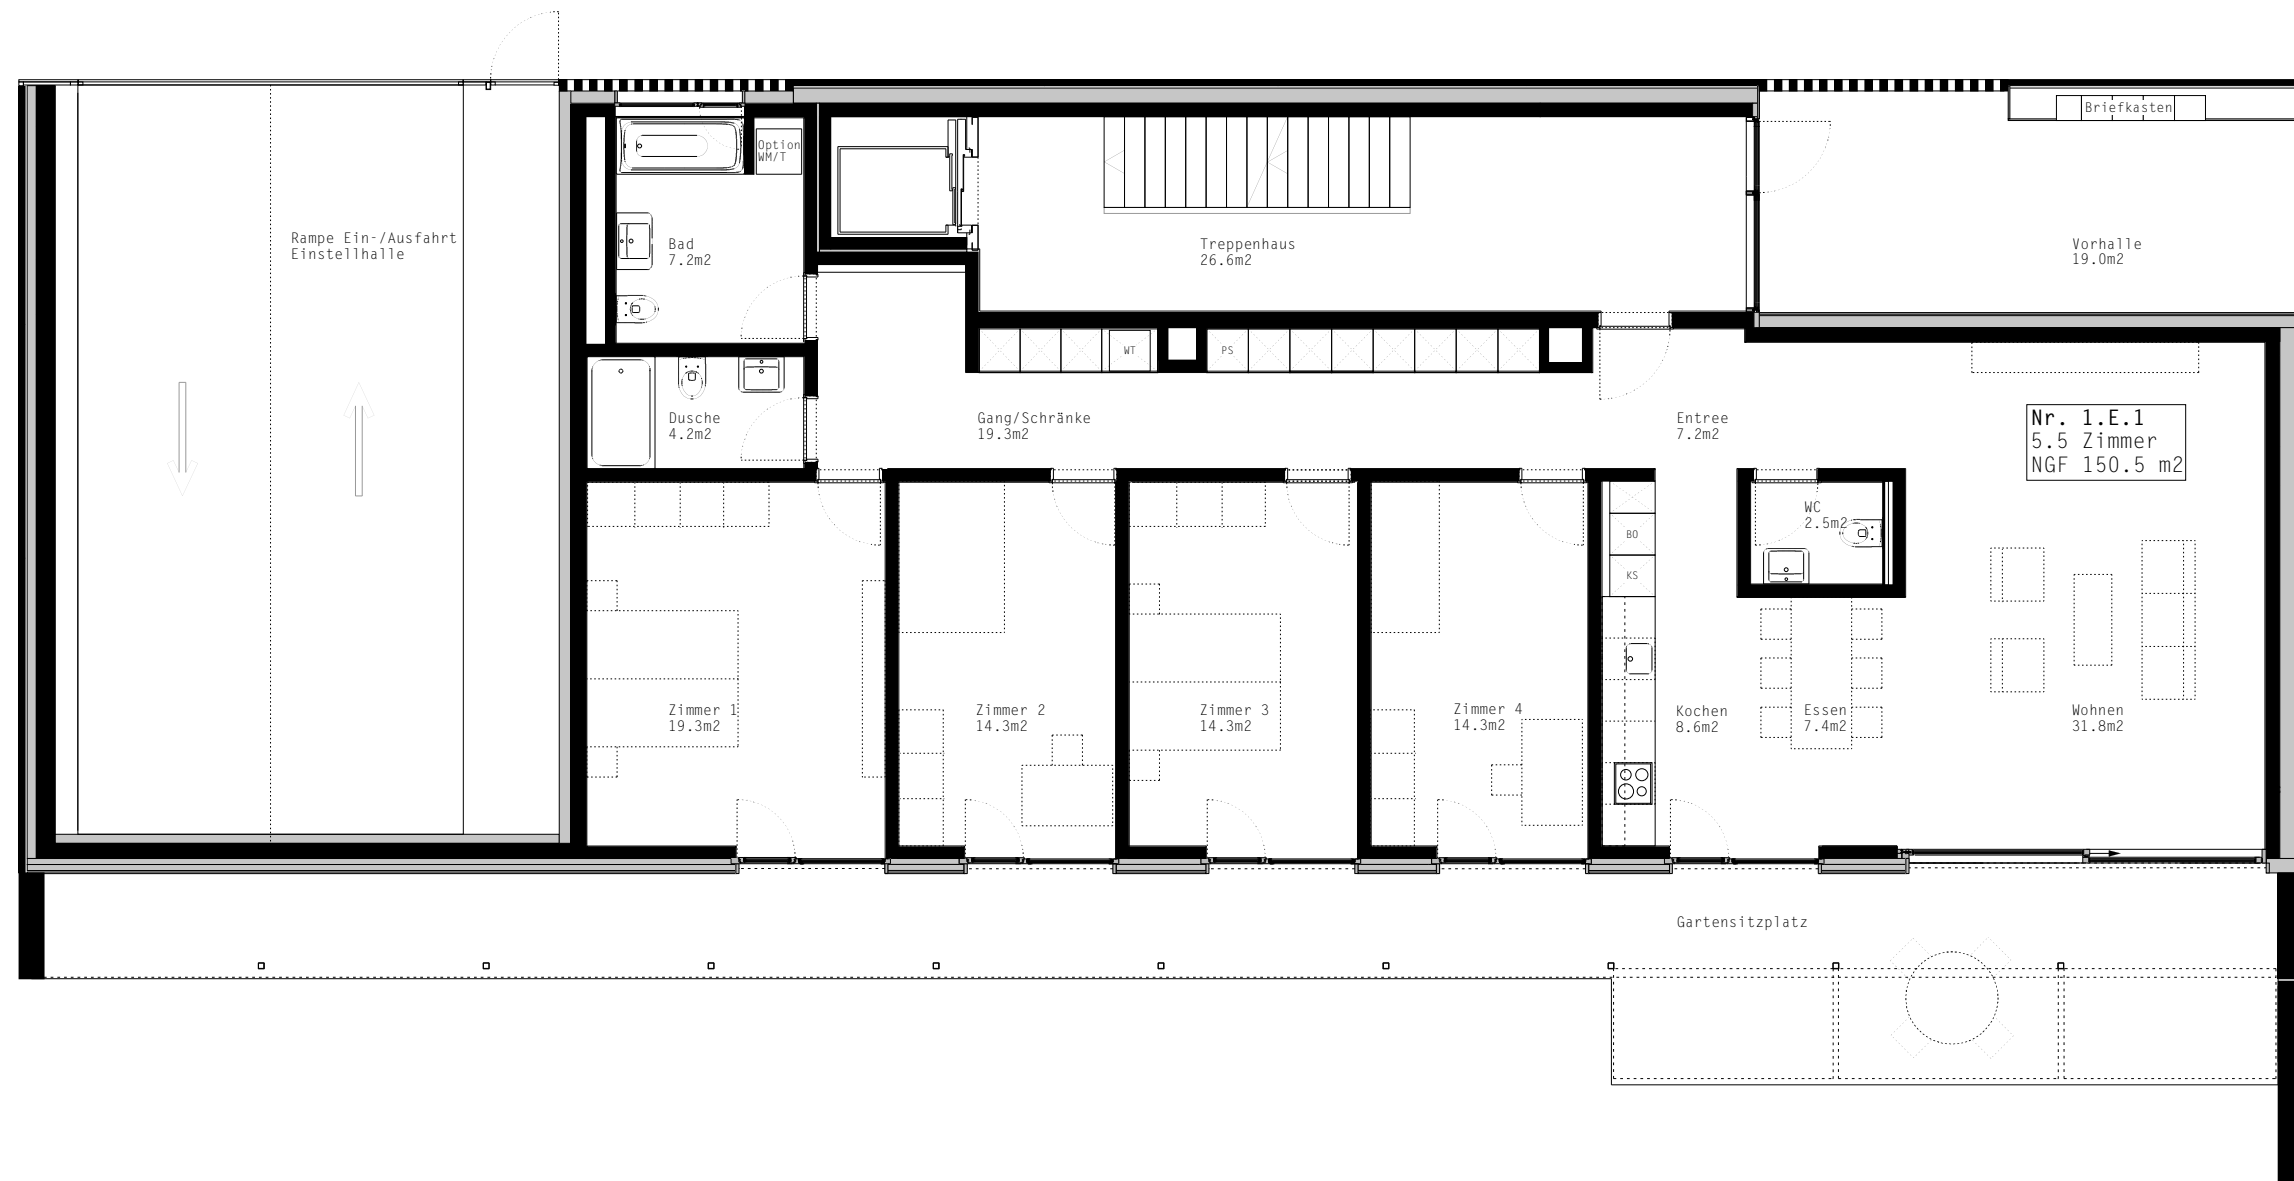

Legende

- NGF: Nettogeschossfläche
- KS: Kühlschrank
- BO: Backofen
- PS: Putzschrank
- WM/T: Option Waschmaschine/Tumbler
- WT: Wärmetauscher



1:100
 Januar 2006